


Complexe de bureau sur deux étages



- Complexe en excellente condition
- Offert en achat ou en location
- Peut être vendu en section
- Installation rapide

Simon Bouchard 514-232-8697

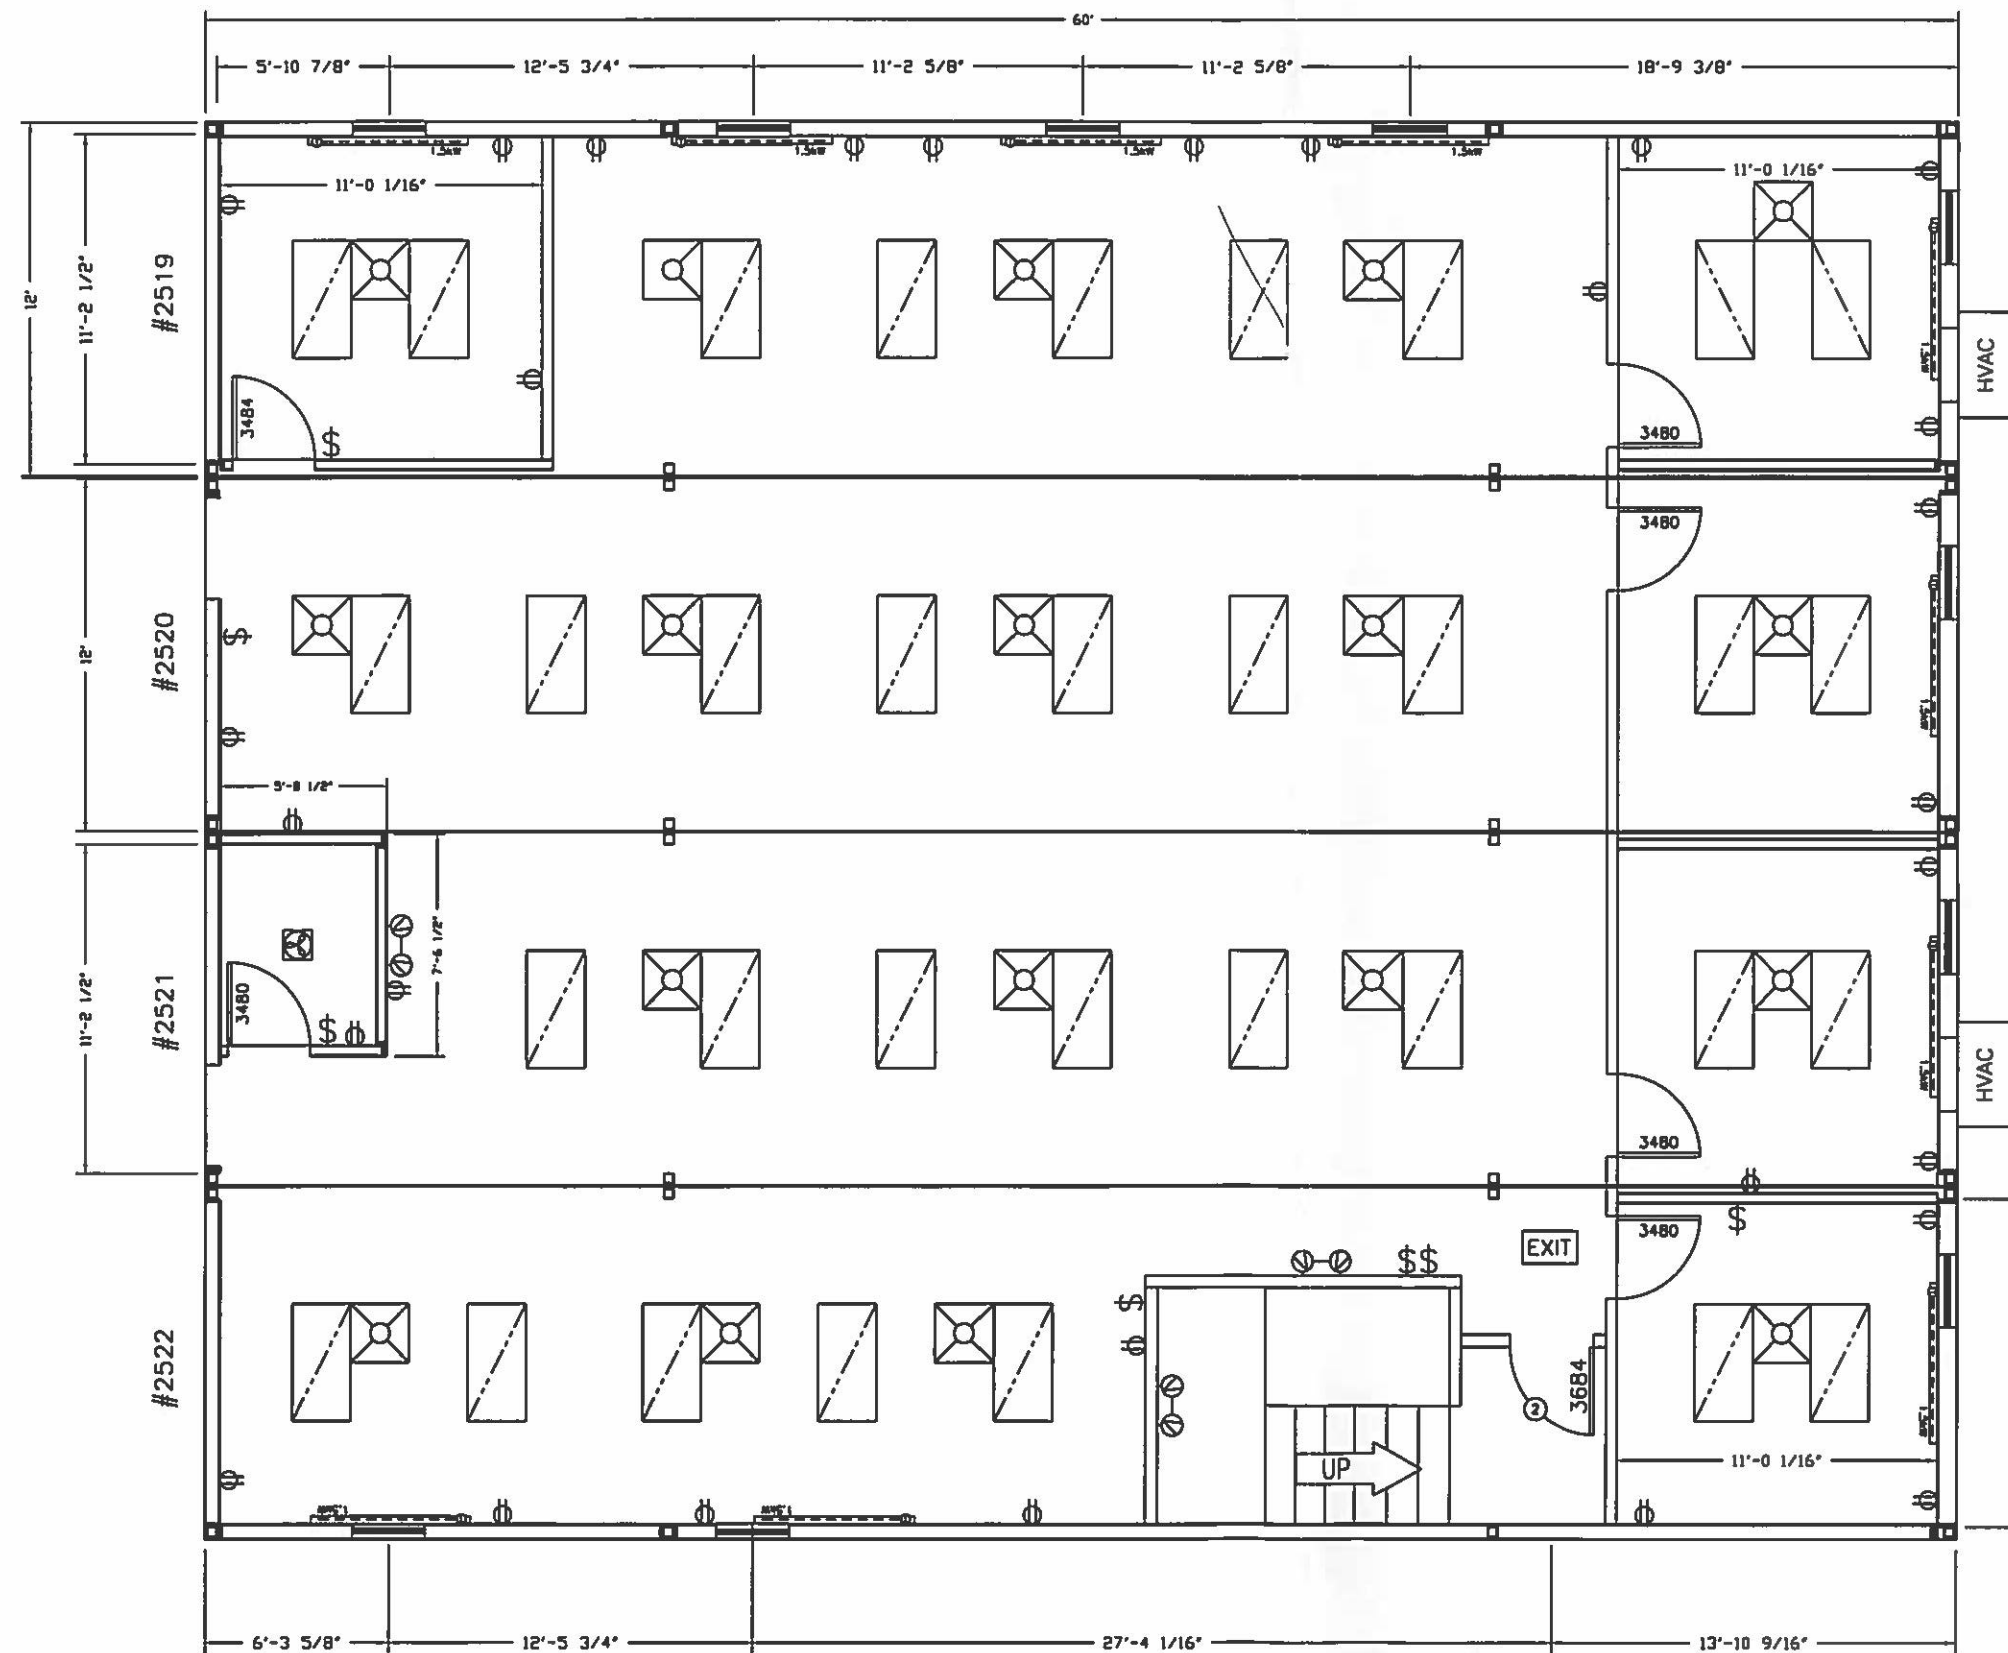

A 2 IEME ETAGE
Echelle: 3/8"=1'

120/208V 4w 3ph									
MAIN 200 AMP.									
	KW	BRKR	CCT	#	BRKR	KW			
AIR CLIMATISE	5.5	500	1	1	2	500	5.5	AIR CLIMATISE	
AIR CLIMATISE	11.0	600	5	2	4	500	11.0	ECLAIRAGE	
ECL URGENCE	0.6	15	9	8	20	1.6	11.0	AIR CLIMATISE	
				10	600				
				11	12	600			
				13	14	200	1.5	CHAUFFAGE	CHAUFFAGE
				15	16	200	1.5	CHAUFFAGE	CHAUFFAGE
				17	18	200	1.5	CHAUFFAGE	CHAUFFAGE
				19	20	200	1.5	CHAUFFAGE	CHAUFFAGE
				21	22	200	1.5	CHAUFFAGE	CHAUFFAGE
				23	24	200	1.5	ECLAIRAGE	
				25	26	200	1.5		
				27	28	200	1.5		
				29	30	200	1.5		
L1=23.5 L2=22.6 L3=23.8									

PANNEAU P-1





CONFIDENTIEL
Une permission doit être obtenue pour reproduire et soumettre des copies de dessin à une tierce personne pour examen.

CONFIDENTIAL
Permission required to reproduce or submit copies of this drawing to a third party for examination.




CLIENT	INSTITUT DE CARDIOLOGIE	DATE	1/2/01
PROJET	CPLX 48'X 60	REV	3001/03/03
PHASE	PHASE 2	REV	0
DATE	1992/3/25	REV	0
PROJET	Phase 2-2 IEME ETAGE	REV	0
DATE	8304/120	REV	0

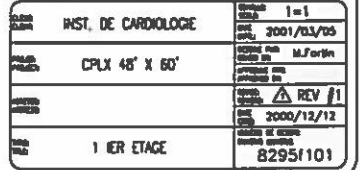

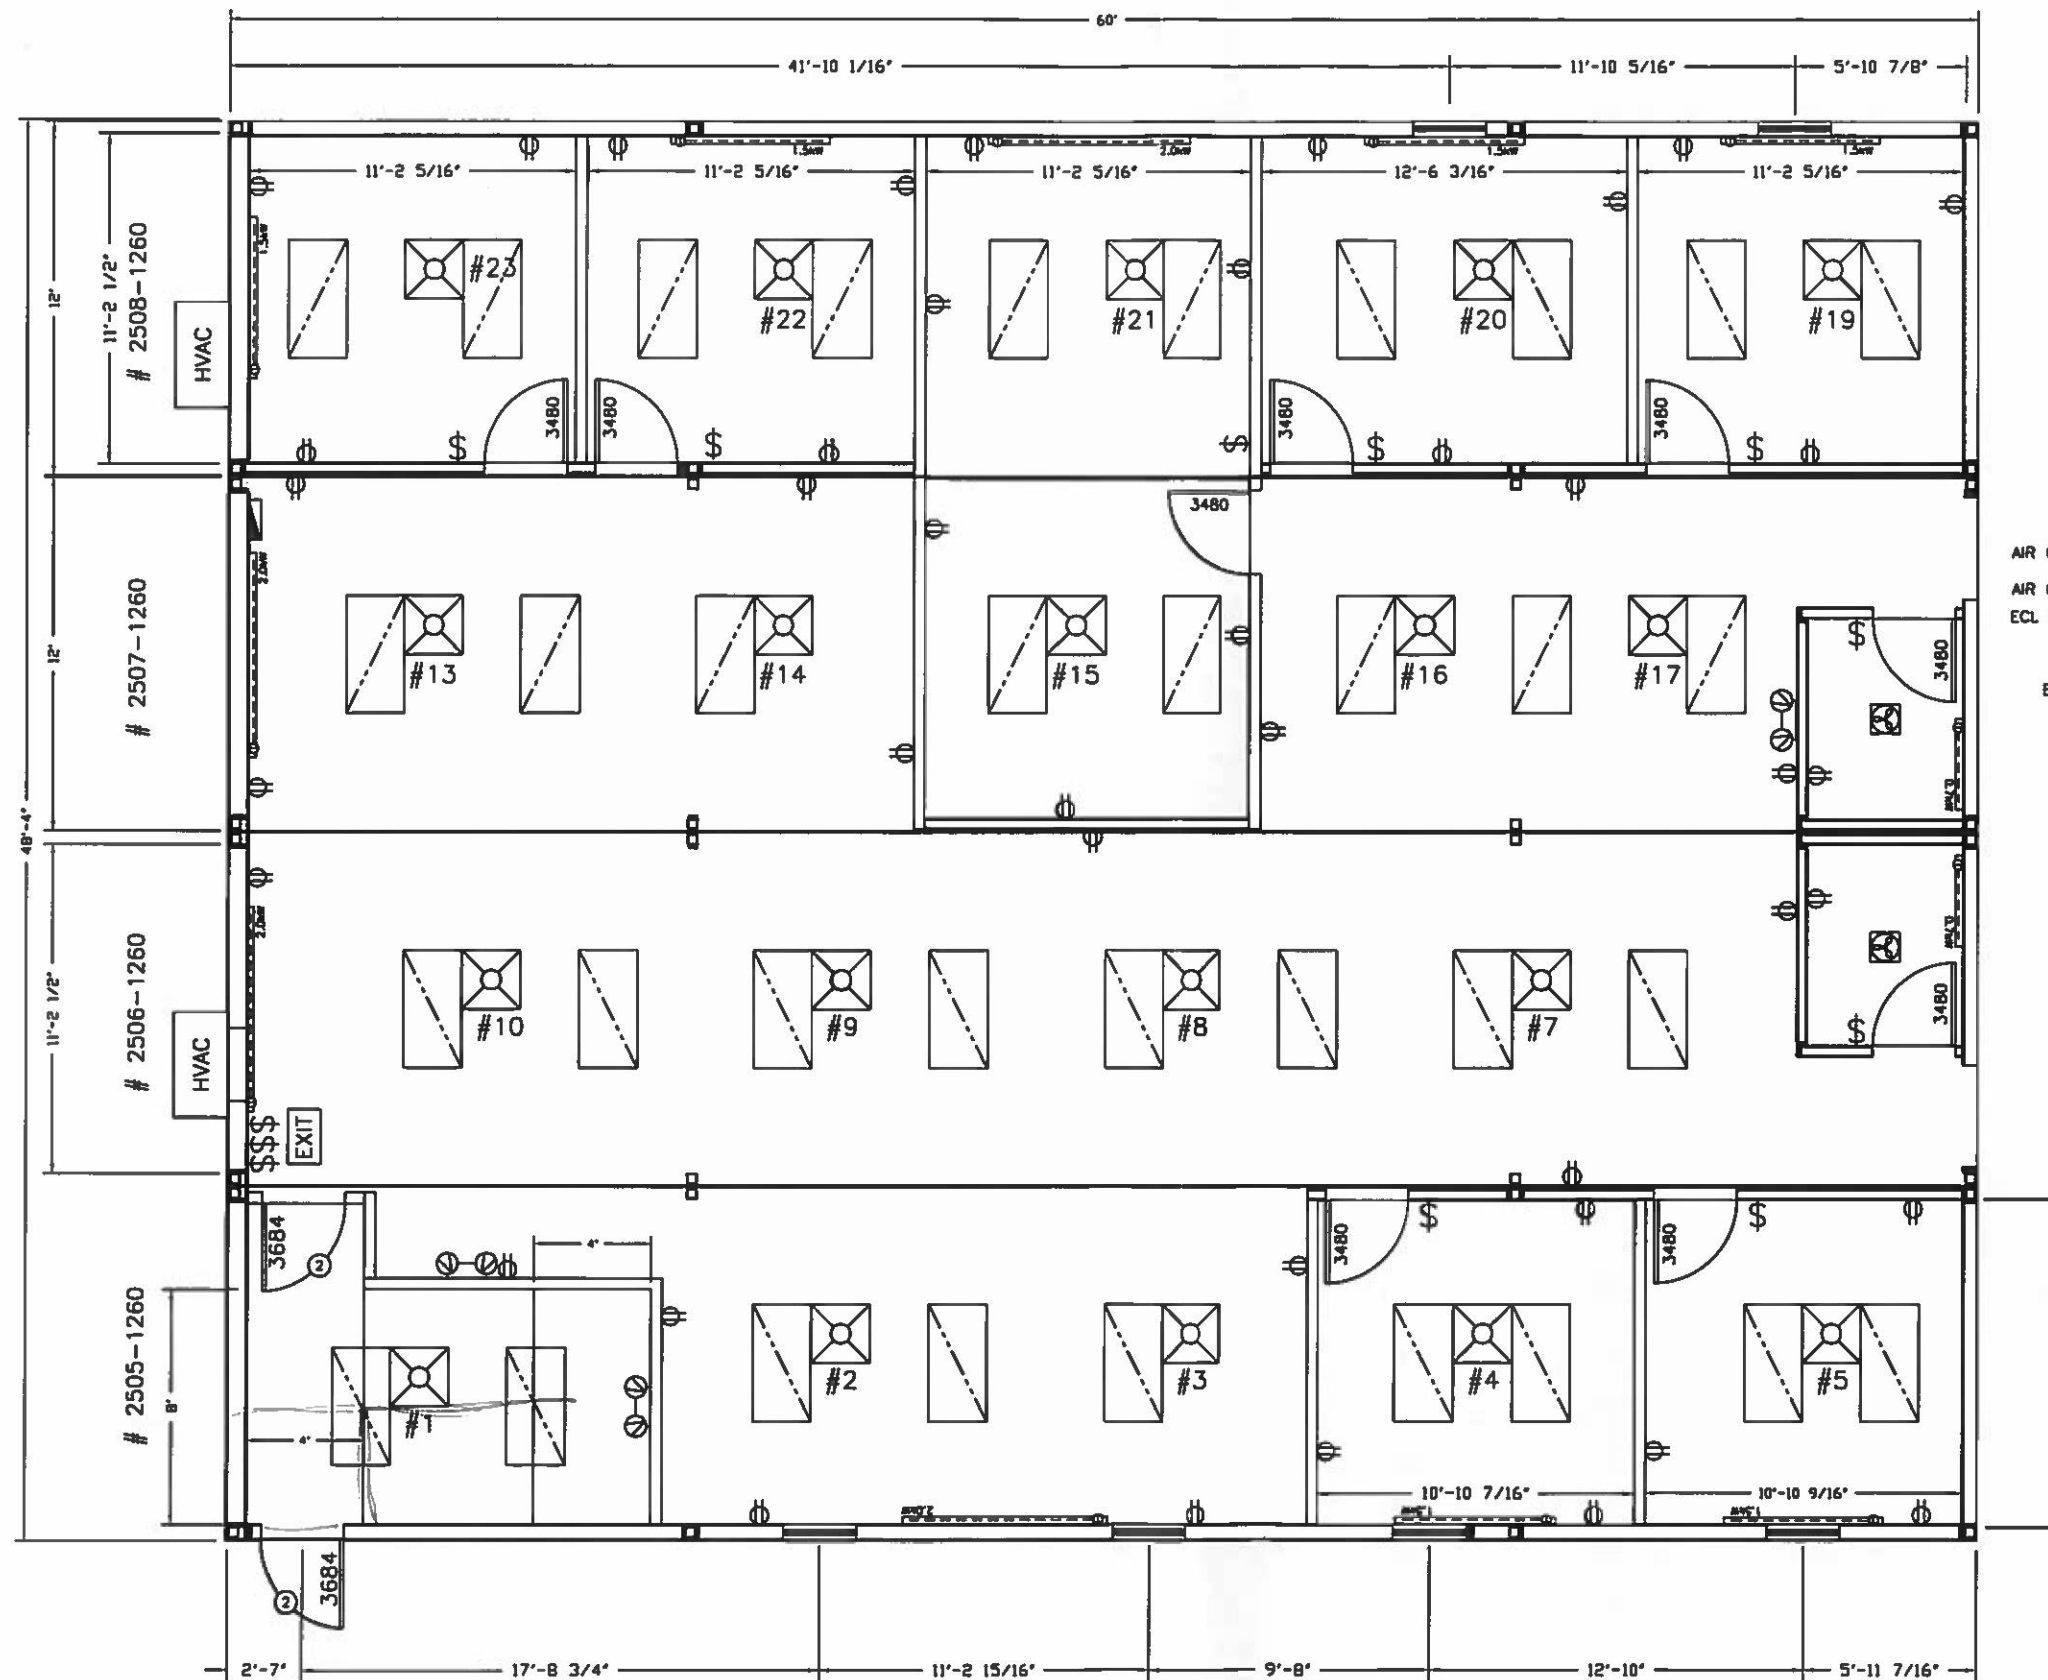

120/208V 4w 3ph									
MAIN 200 AMP.									
	KW	BRKR	CCT		BRKR	KW			
AIR CLIMATISE	5.5	500	1		2	500	5.5	AIR CLIMATISE	
AIR CLIMATISE	11.0	600	5		6	1	1.6	ECLAIRAGE	
ECL URGENCE	0.6	15	9		10	600	11.0	AIR CLIMATISE	
					11				
					12				
					13				
					14				
					15				
					16				
					17				
					18				
					19				
					20				
					21				
					22				
					23				
					24				
					25				
					26				
					27				
					28				
					29				
					30				
L1=23.5 L2=22.6 L3=23.8									

PANNEAU P-1

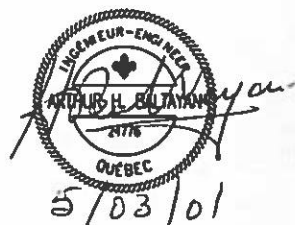

CONFIDENTIEL
Une permission doit être obtenue pour reproduire et soumettre des copies de dessin à une tierce personne pour examen.

CONFIDENTIAL
Permission required to reproduce or submit copies of this drawing to a third party for examination.



INST. DE CARDIOLOGIE	1/2" = 1'
CPLX 48' X 60'	2001/03/05
Phase 1-2 ieme ETAGE	REV #2
	82951202





SIEMENS

ALIMENTO PAR
NS-D6N1
ou
N-0040





